360A pg 29

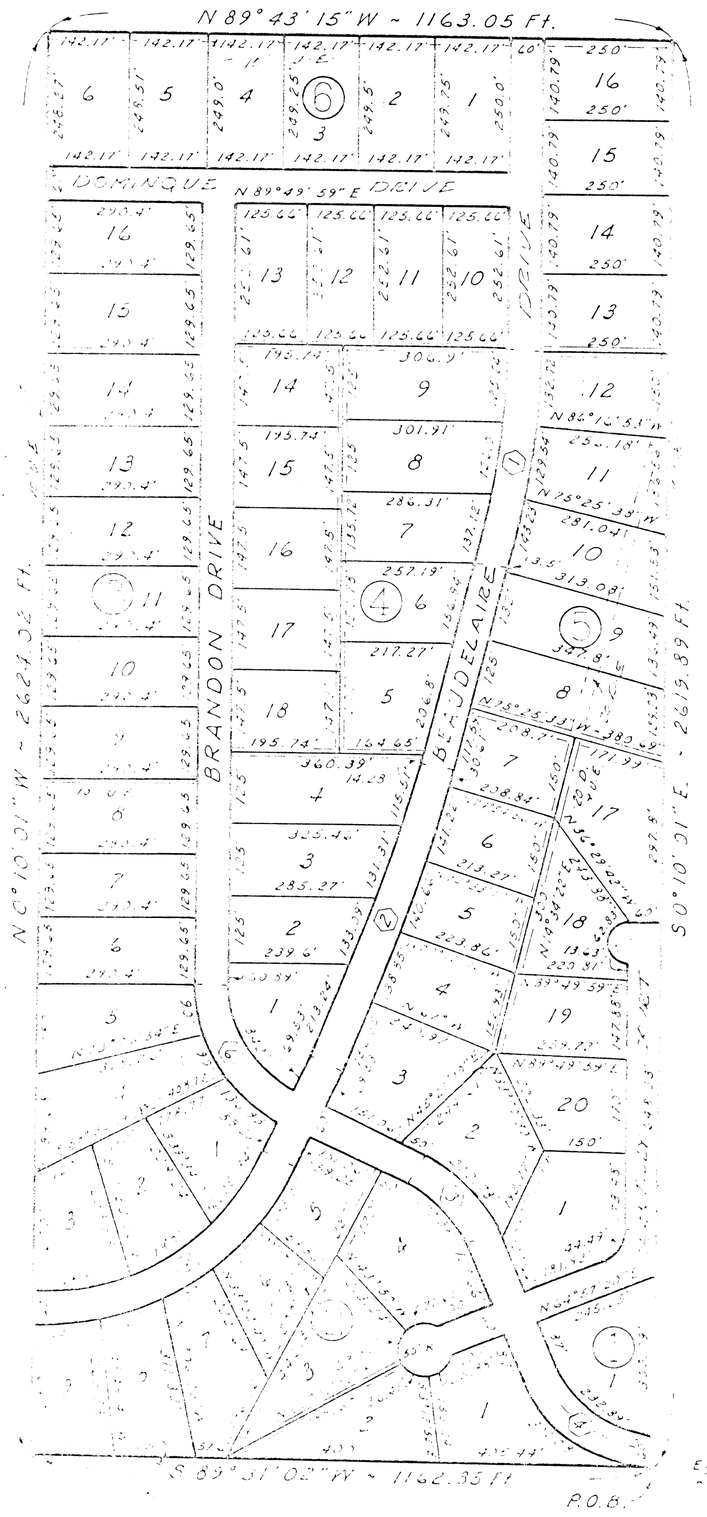

℄ CURVE DATA

	Δ	T	R
①	14°44'23"	20.3'	1546.283'
②	13°05'33"	30.3'	3397.363'
③	43°17'28"	100'	272.59'
④	65°07'21"	150'	234.898'
⑤	65°10'07"	320'	500.63'
⑥	65°10'07"	158.92	248.64'

NOTE:
All Lots Shall Have A Bldg Line Located 25 Ft. From Front R.

26101

FILED FOR RECORD
at 4:15 o'clock P M
OCT 26 1973
Recorded in Vol. 360A Page 29
Deed Records
C. R.
2.00 due

STATE OF TEXAS
COUNTY OF PARKER
I hereby certify that this instrument was filed on the date and time stamped hereon by me and was duly recorded on the 26 day of Oct., A.D., 1973, in Vol. 360A page 29, of the Deed Plat records of Parker, Texas

SEAL

T. H. "Tommy" McDaniel
County Clerk, Parker County, Texas

...tract of land being a ... County, Texas and being ... at a steel rod for ... of the Robert Cunningham ... S 89° 43' 15" W 1163.05 ft. ... N 0° 10' 01" W 2624.02 ft. ... S 89° 31' 02" W 1162.33 ft. ... N 0° 10' 01" E 2615.89 ft. to the ...

...TS OF
... the Robert Cunningham Survey, Abstract 283, ... described by metes and bounds as follows: ... 10 min. 01 sec. E 5748.45 ft. from the N.E. ...
... ft. to a steel rod for corner;
... ft. to a steel rod for corner;
... ft. to a steel rod for corner;
... ft. to the place of beginning and containing

...

...

...